



# 共和镇平汉村国庆股份经济合作社征收土地红线图

## 鹤山市共和镇平汉村国庆股份经济合作社

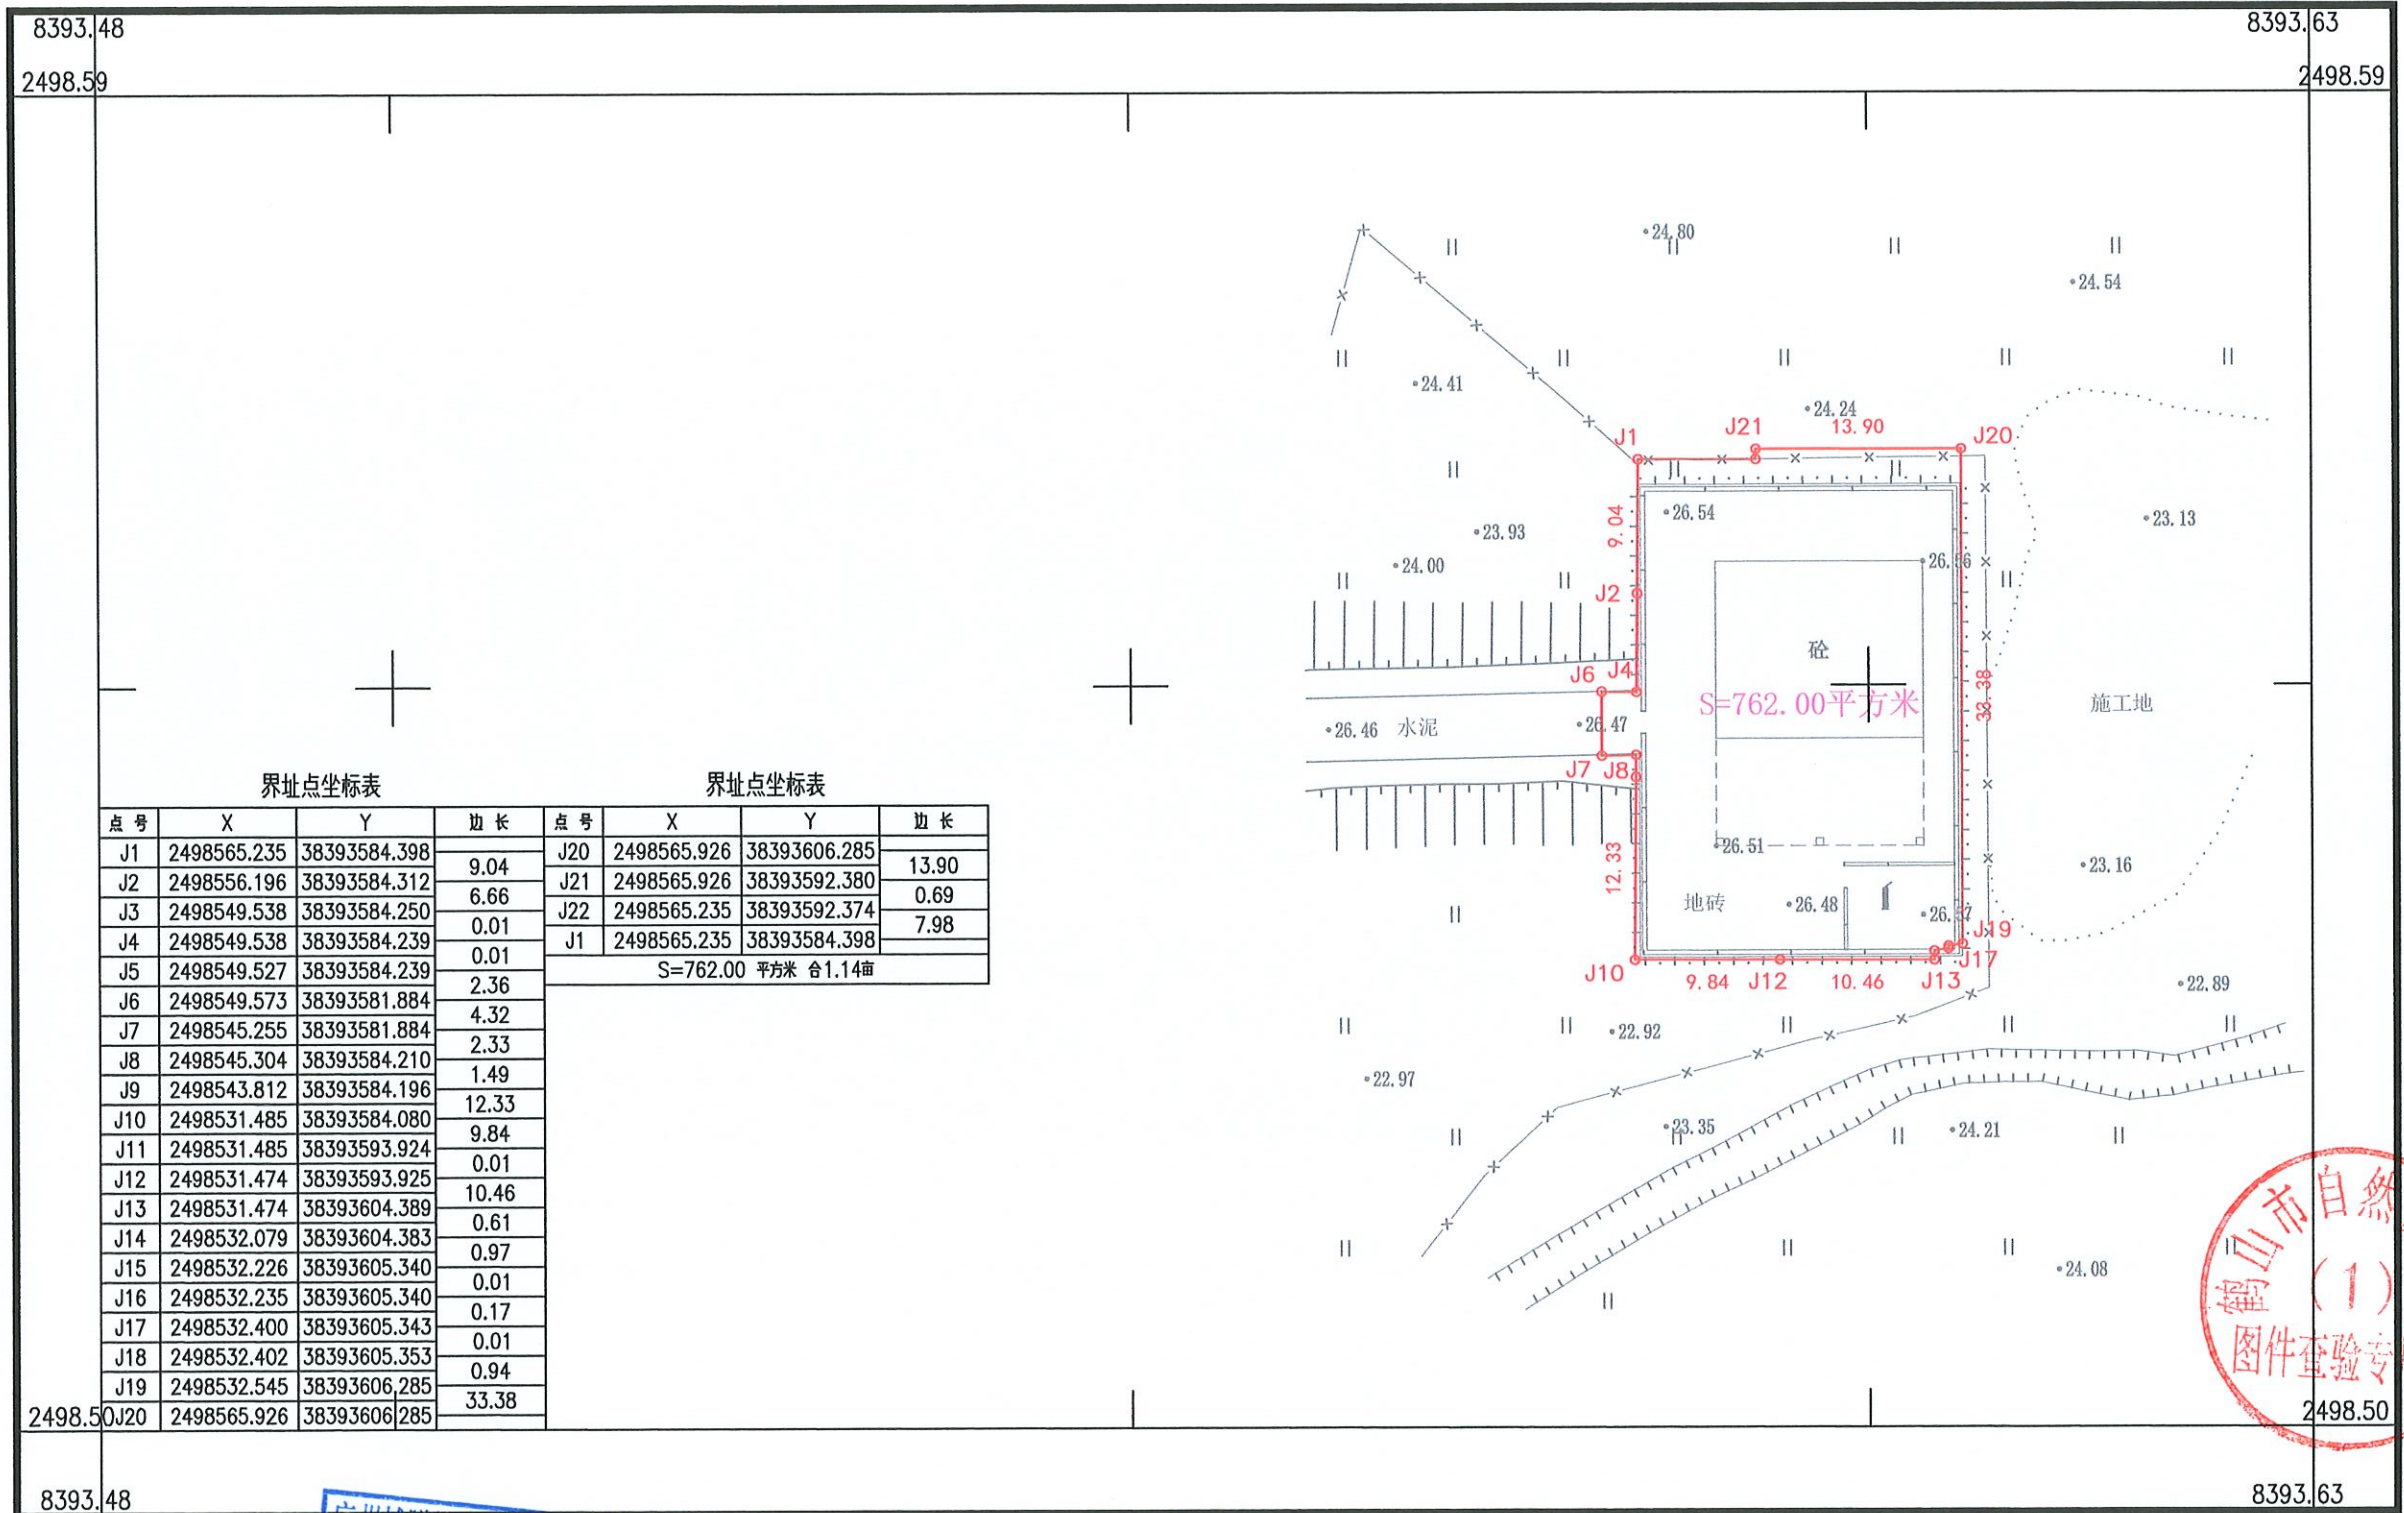

广州城隧勘察测绘工程有限公司

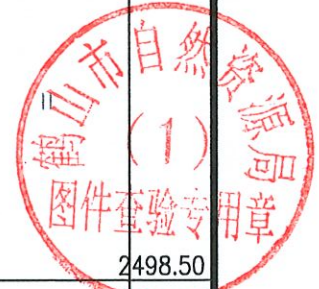

2022年11月数字化制图  
2000国家大地坐标系：中央子午线114度  
1985国家高程基准，等高距为1米  
2007年版图式

广州城隧勘察测绘工程有限公司  
图件专用章(2)  
测绘资质等级：乙级  
证书编号：乙测资字44512011

1:500

测量员：李炯余  
检查员：谭业兴  
审核员：周泳锋